



PLANO DE PLANTA BAJA
Arquitectonico

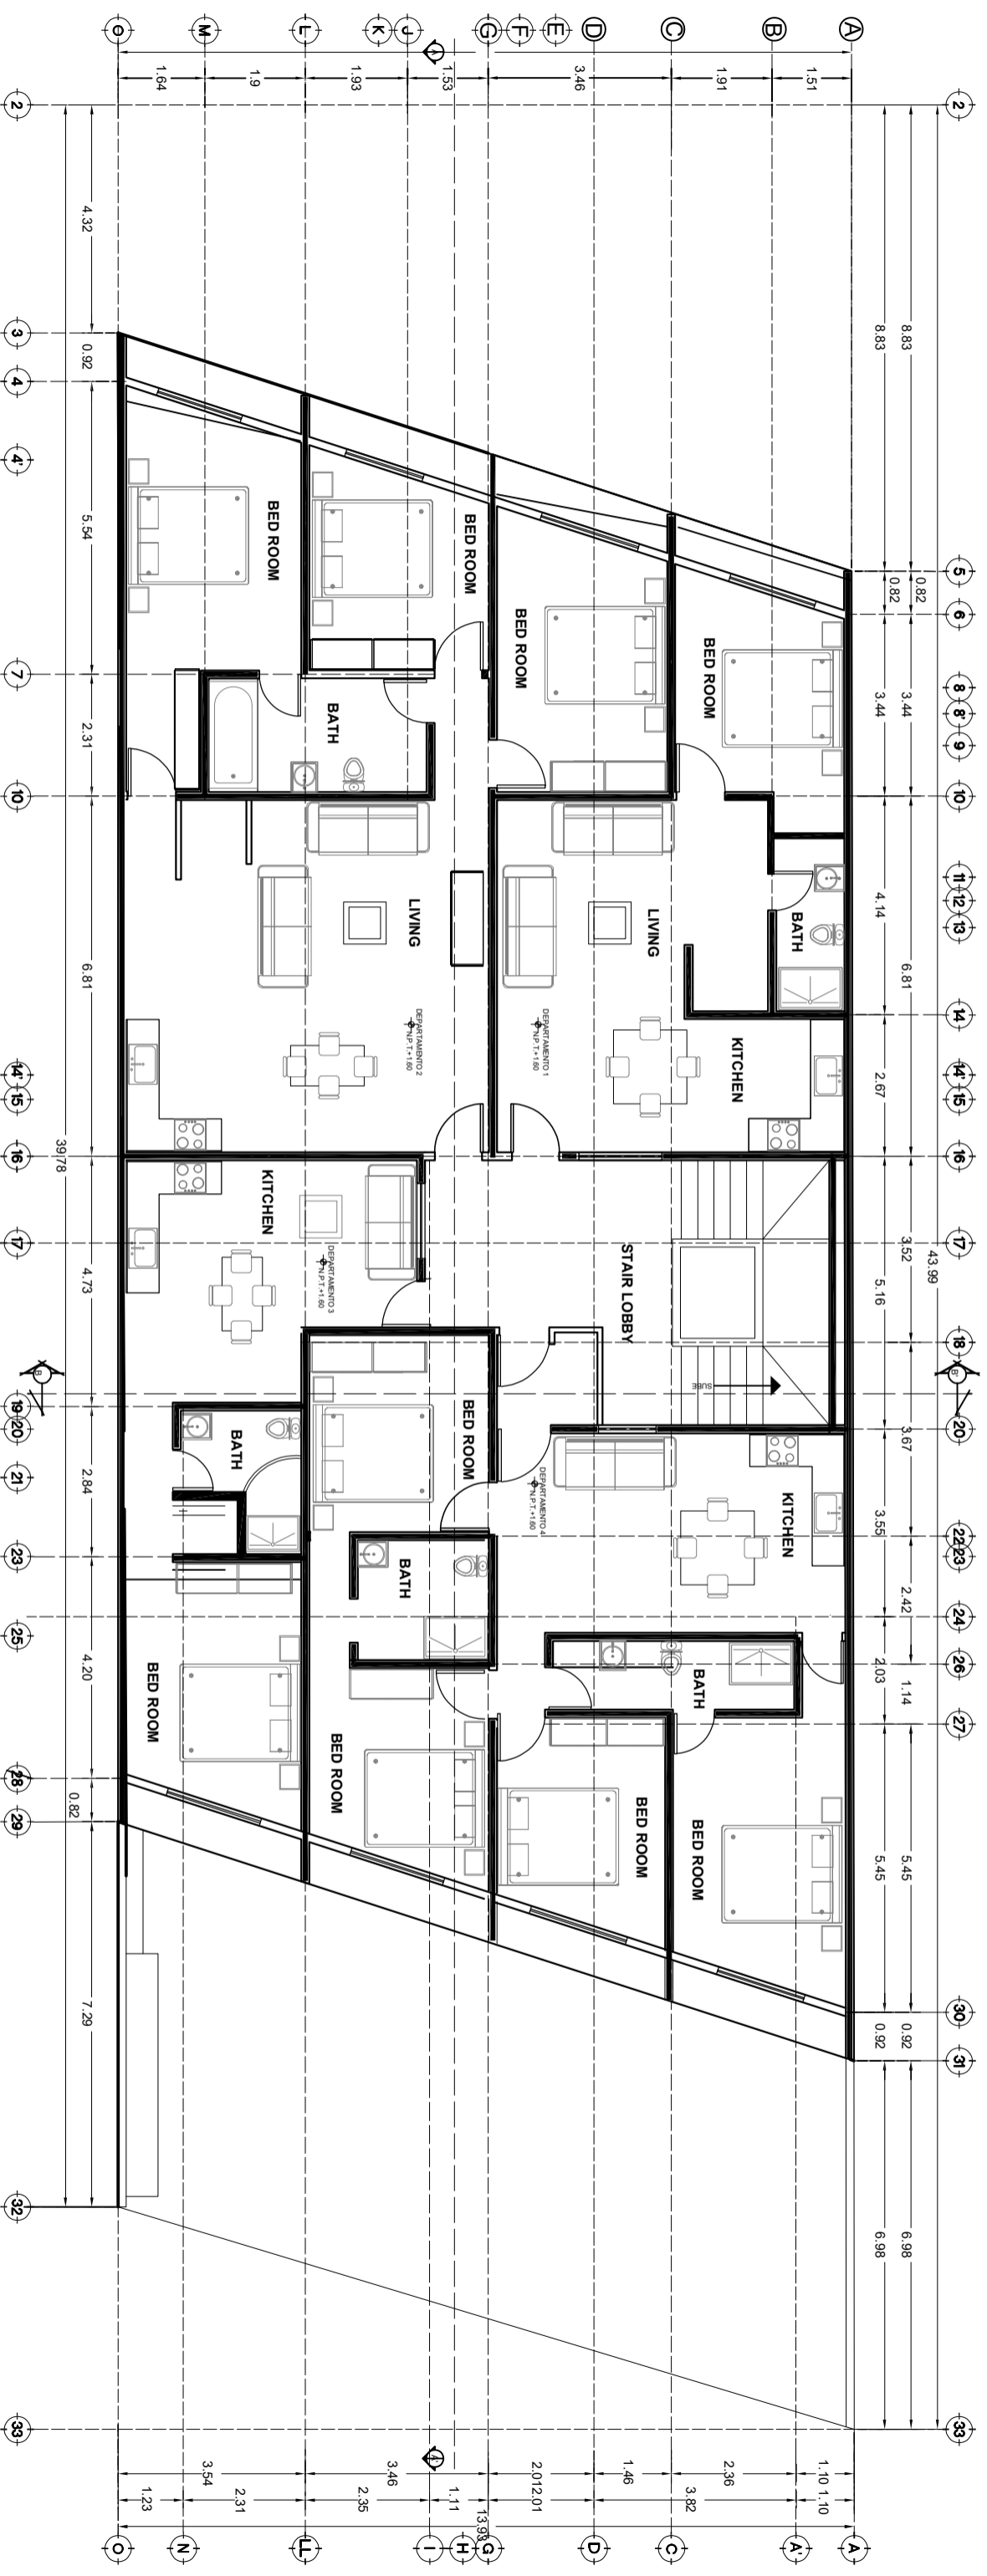



PLANO DE 1ER NIVEL
ARQUITECTONICO

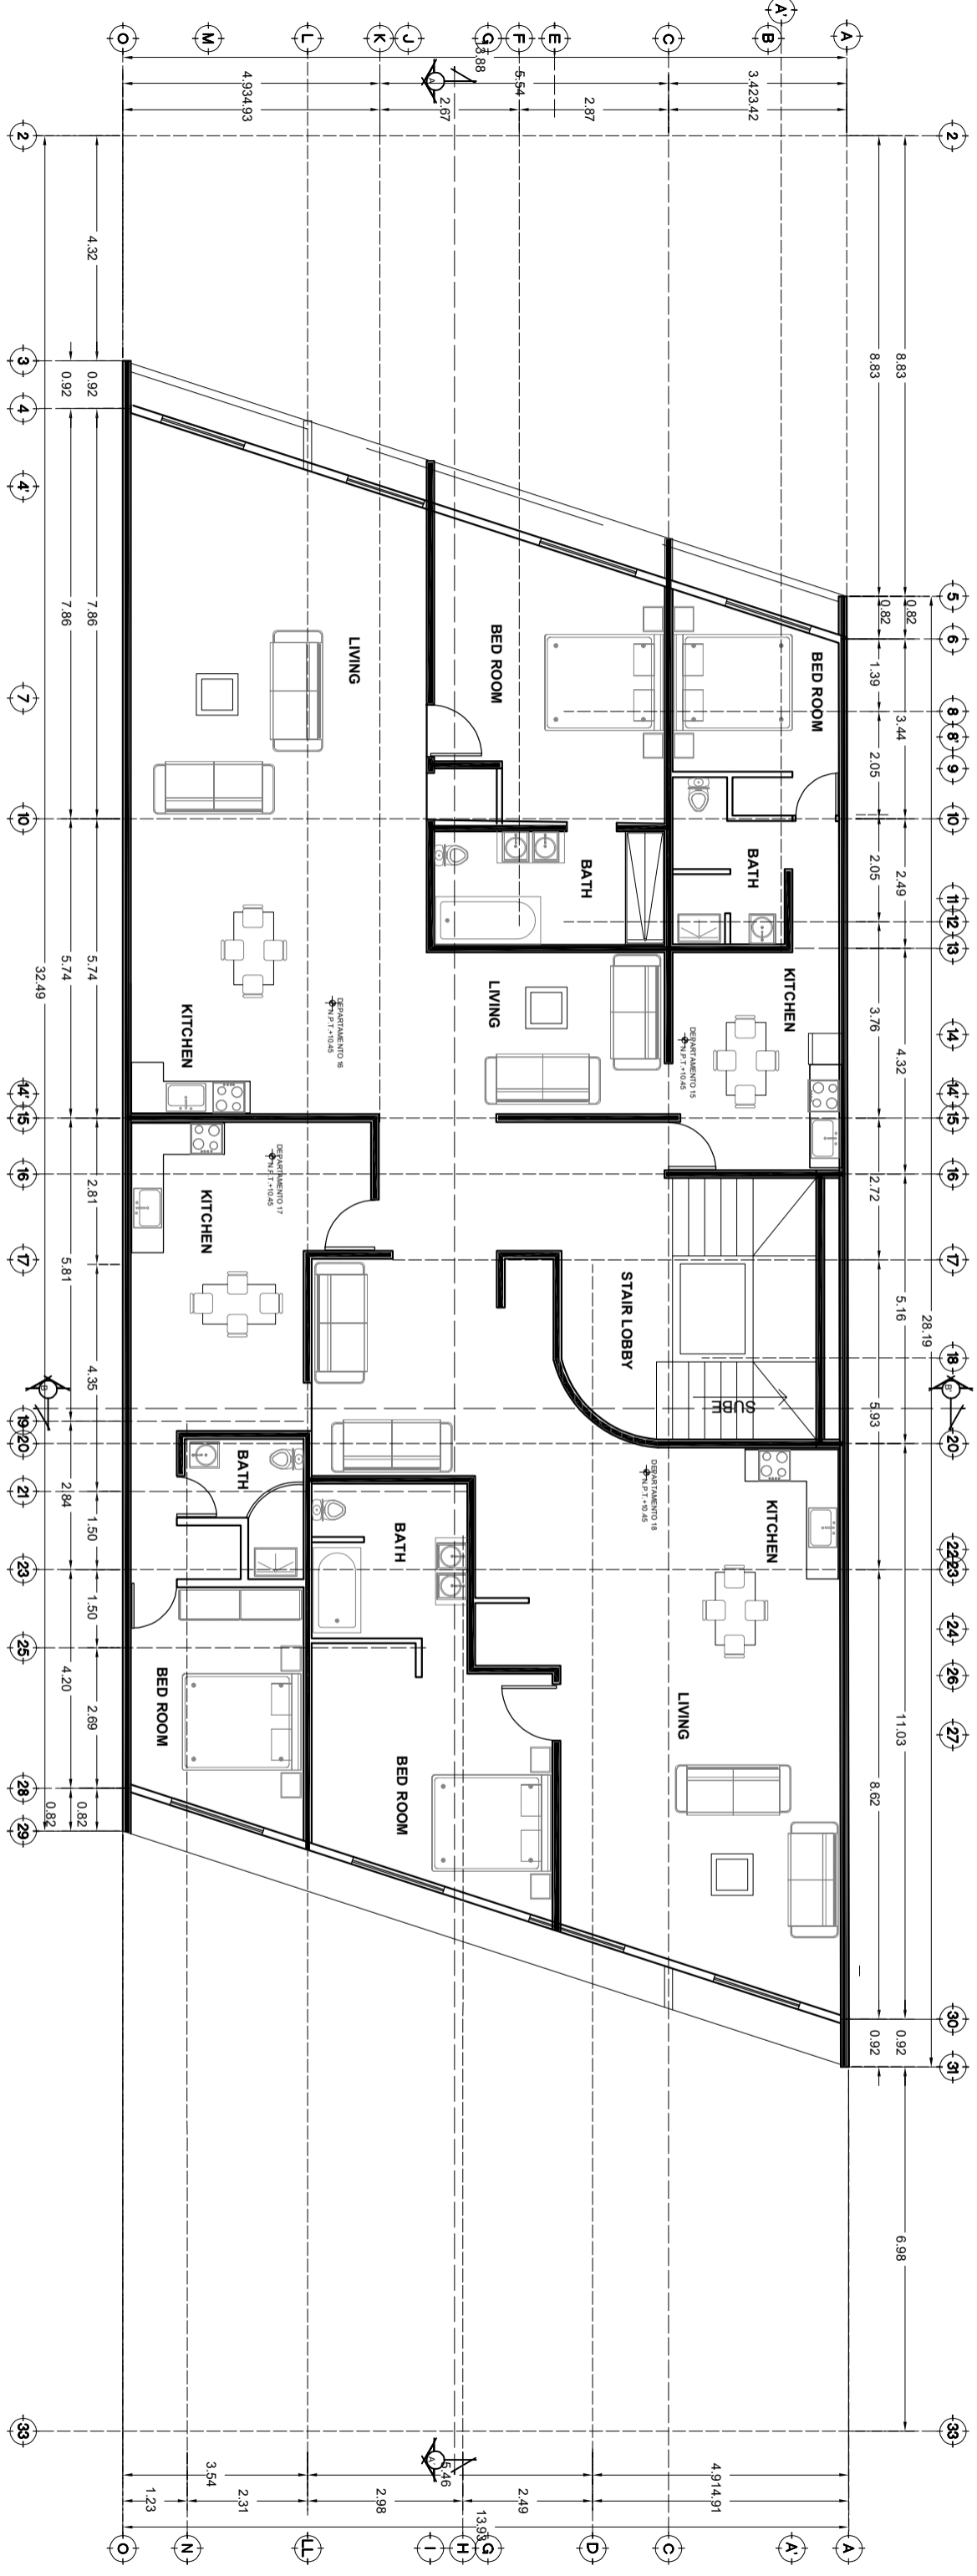


PLANO DE 3ER NIVEL
ARQUITECTONICO

PLANO DE SOTANO
ARQUITECTONICO

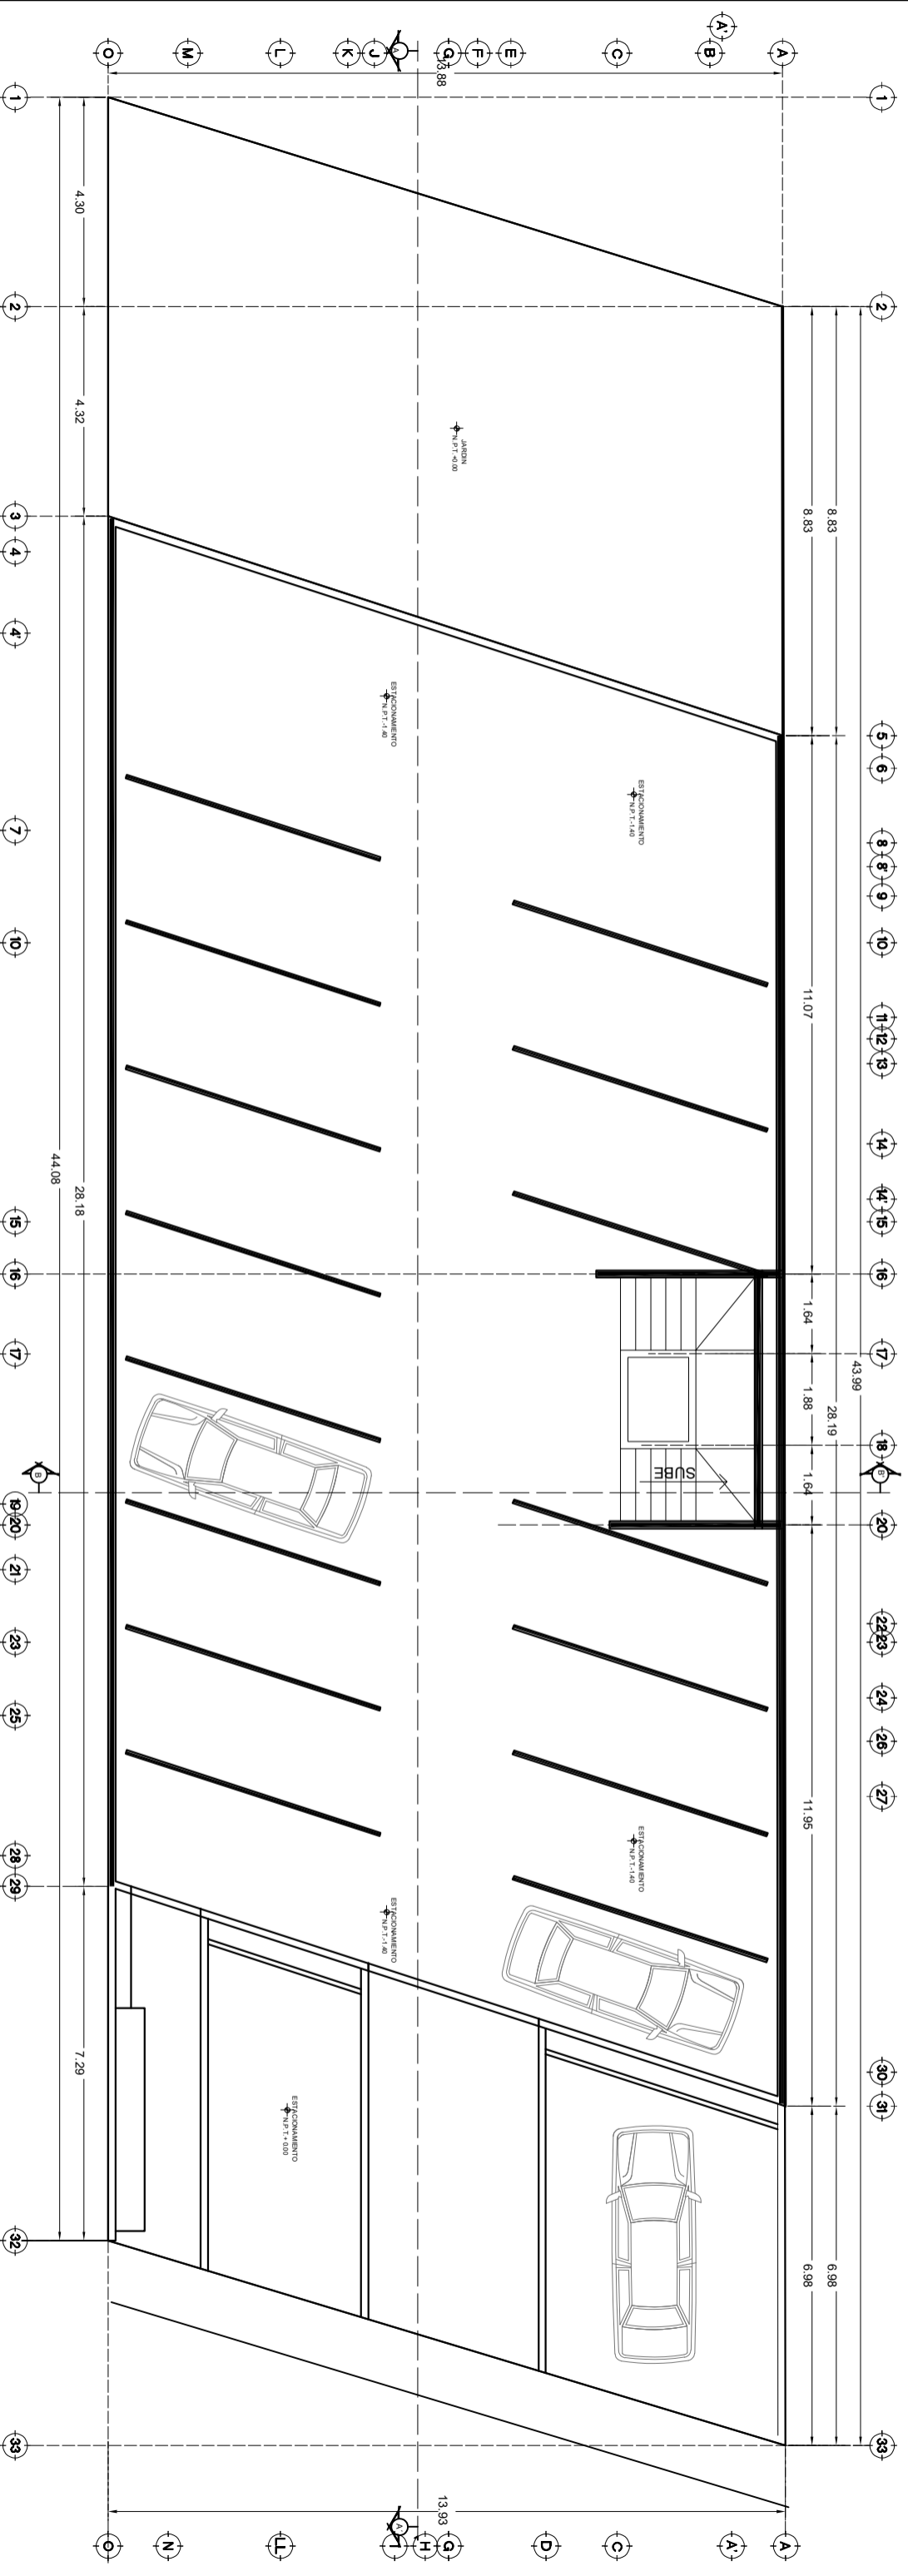


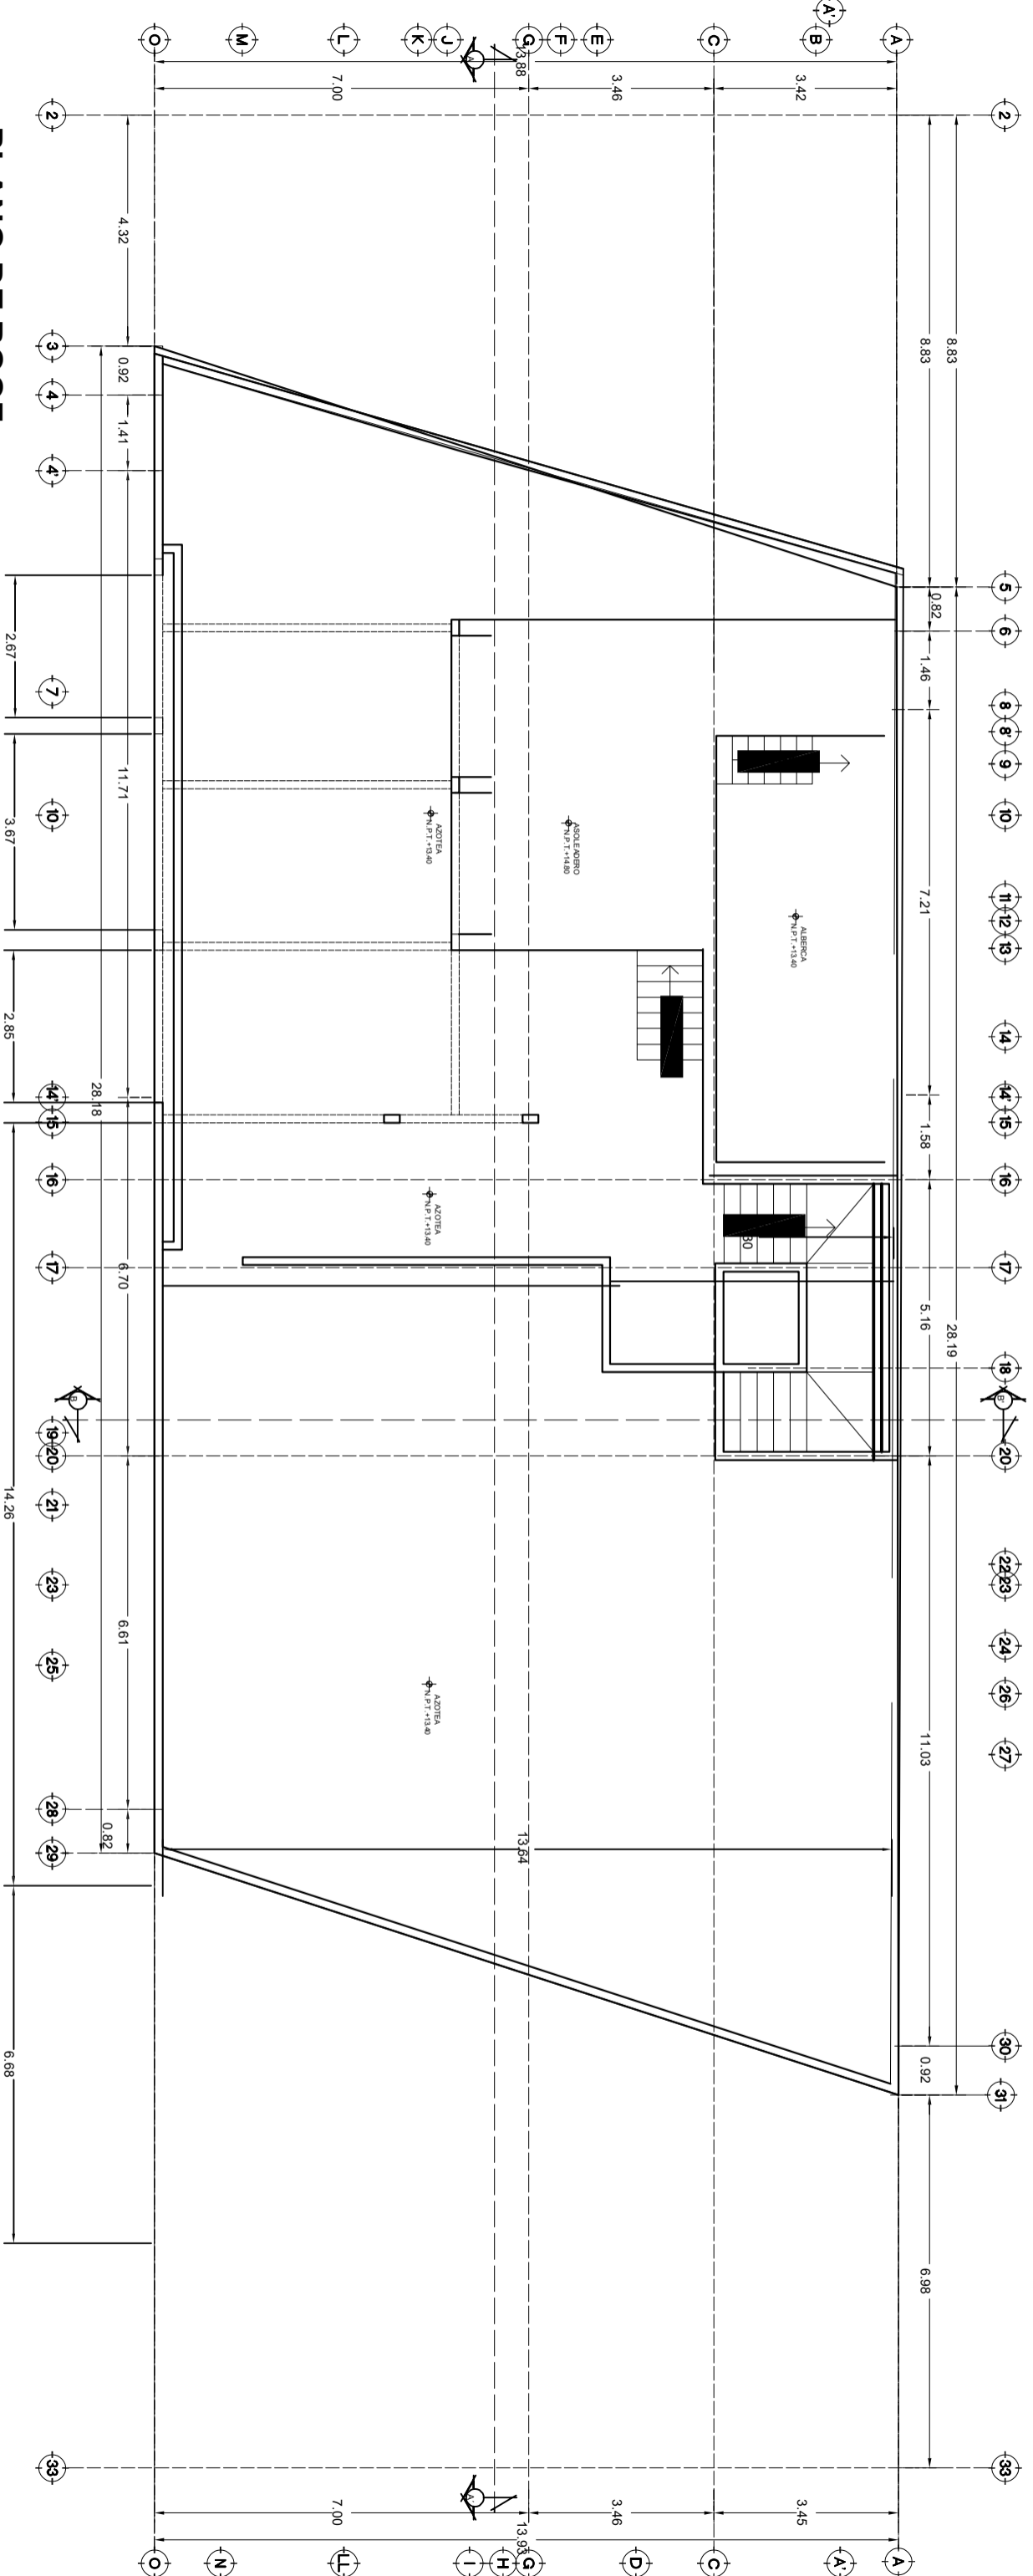


PLANO DE ROOF
ARQUITECTONICO

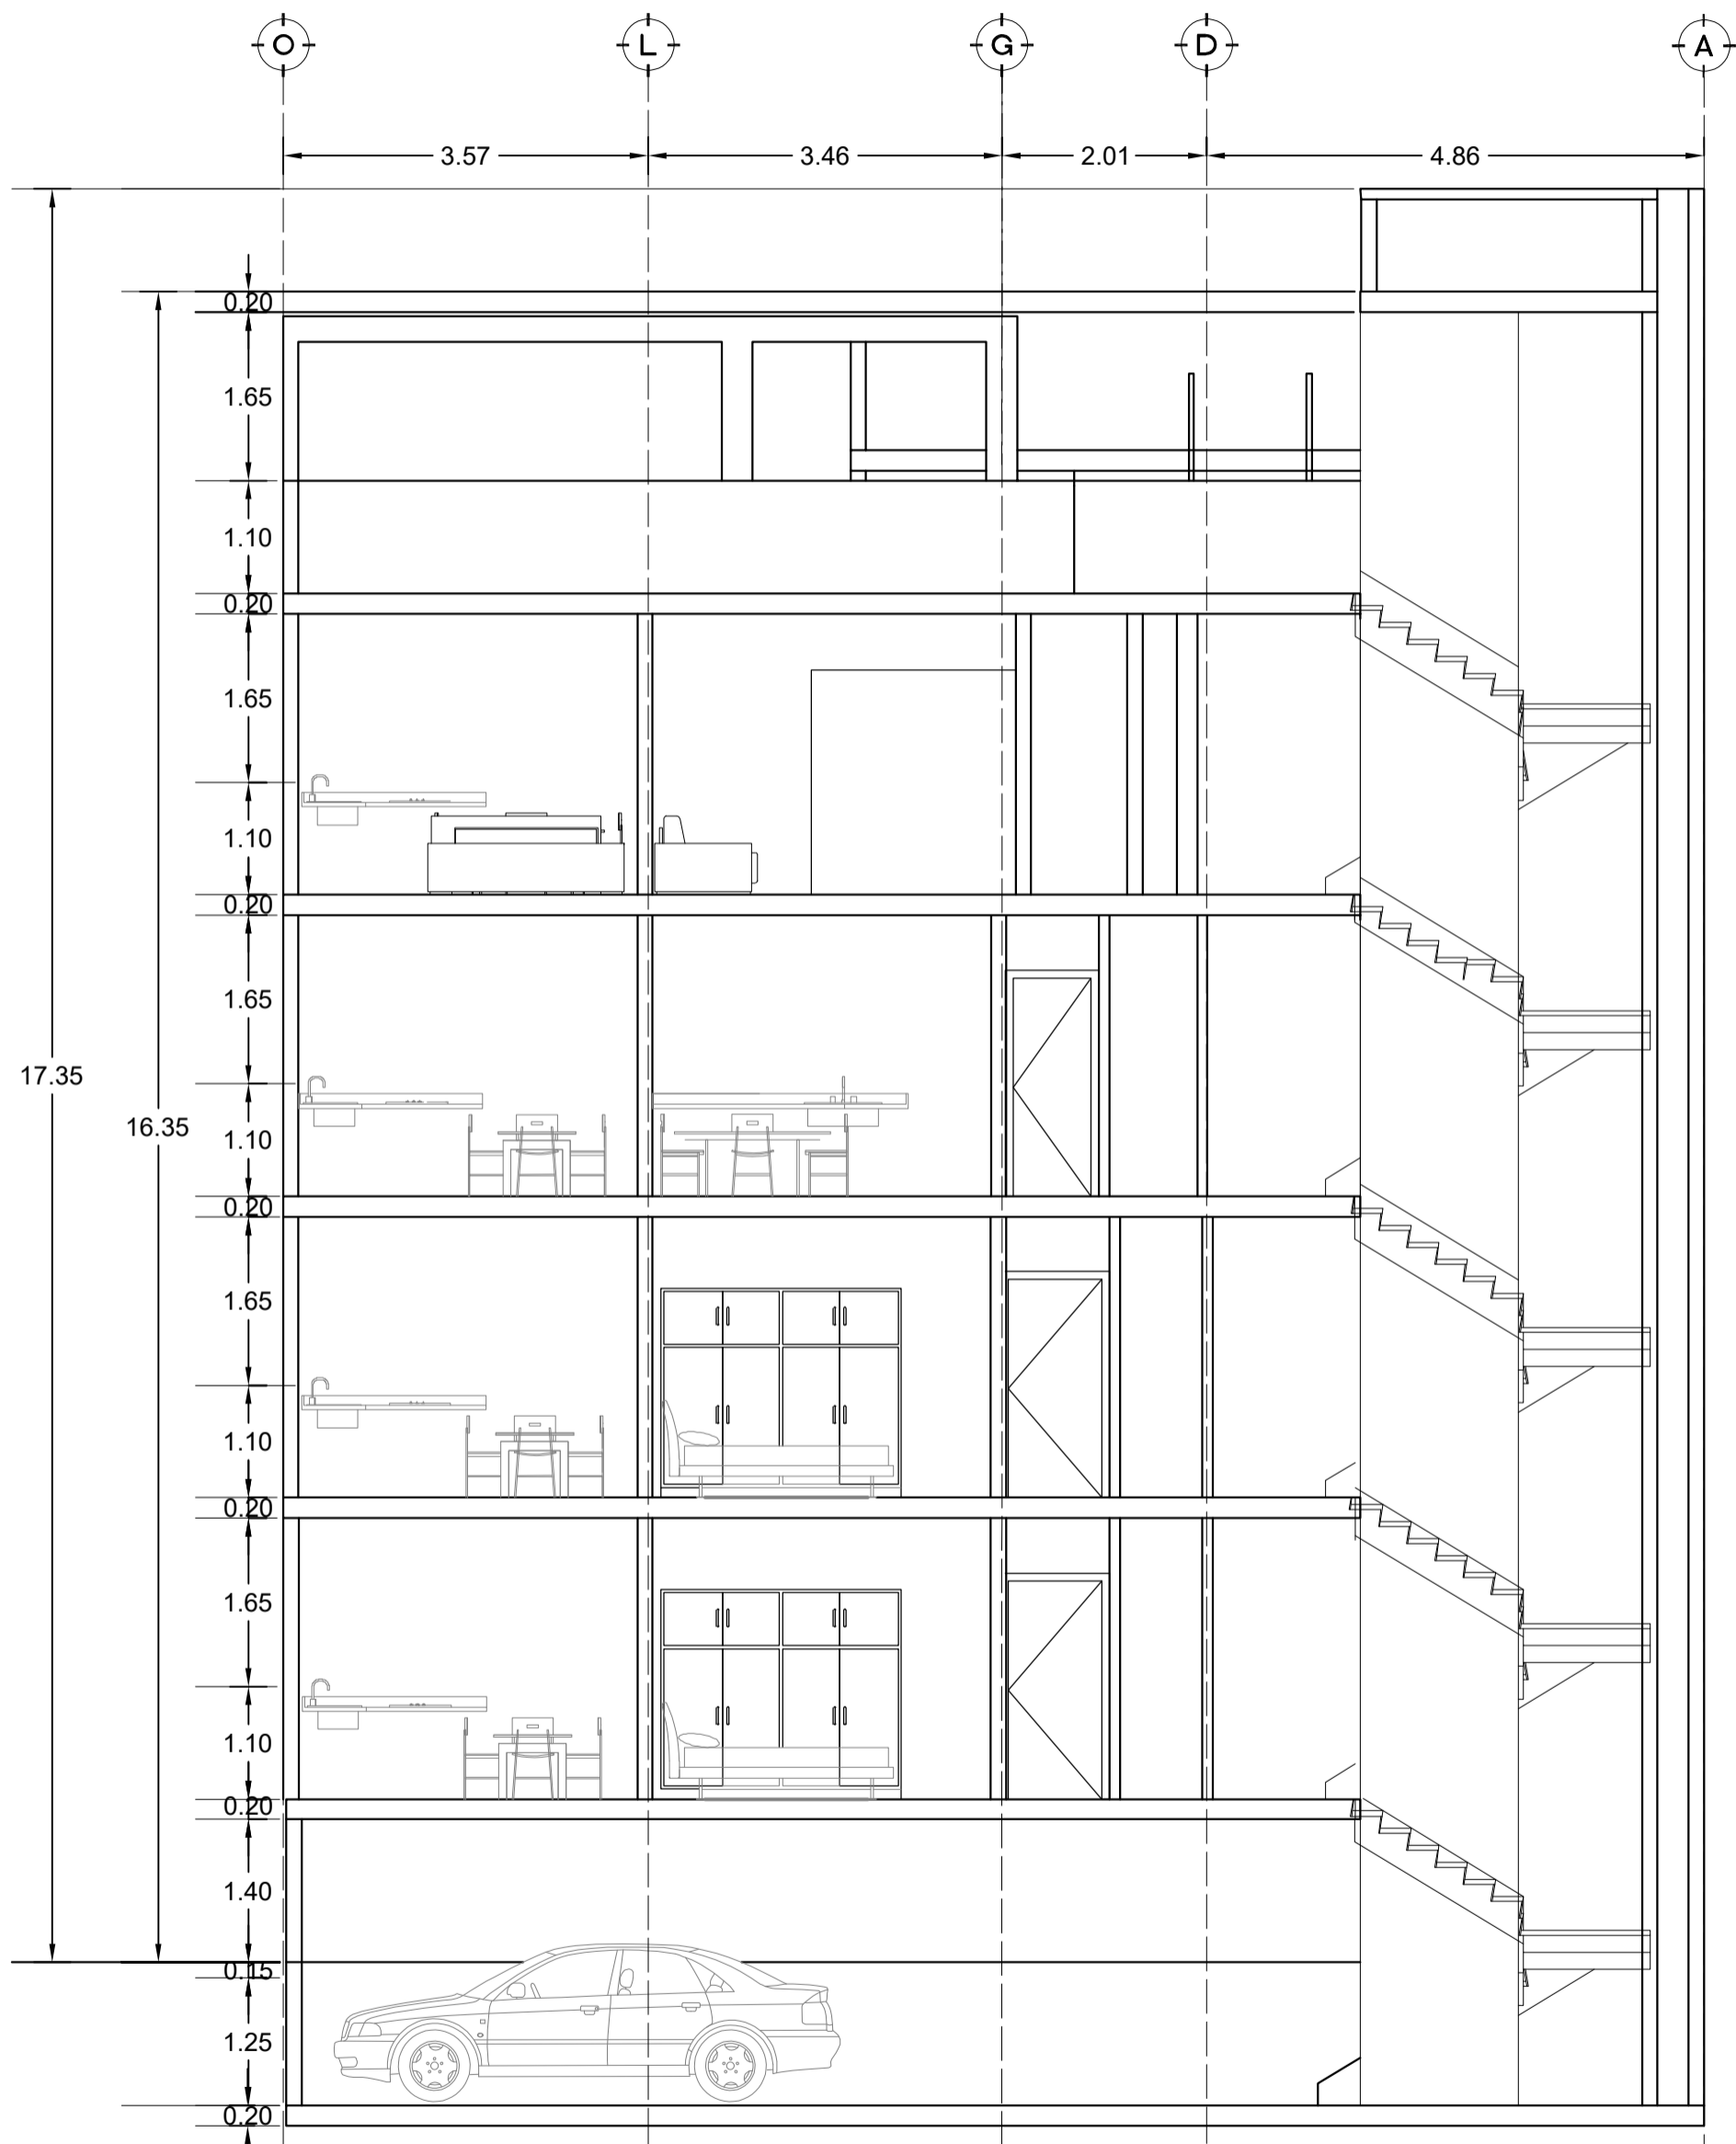

CORTE B-B'
ARQUITECTONICO

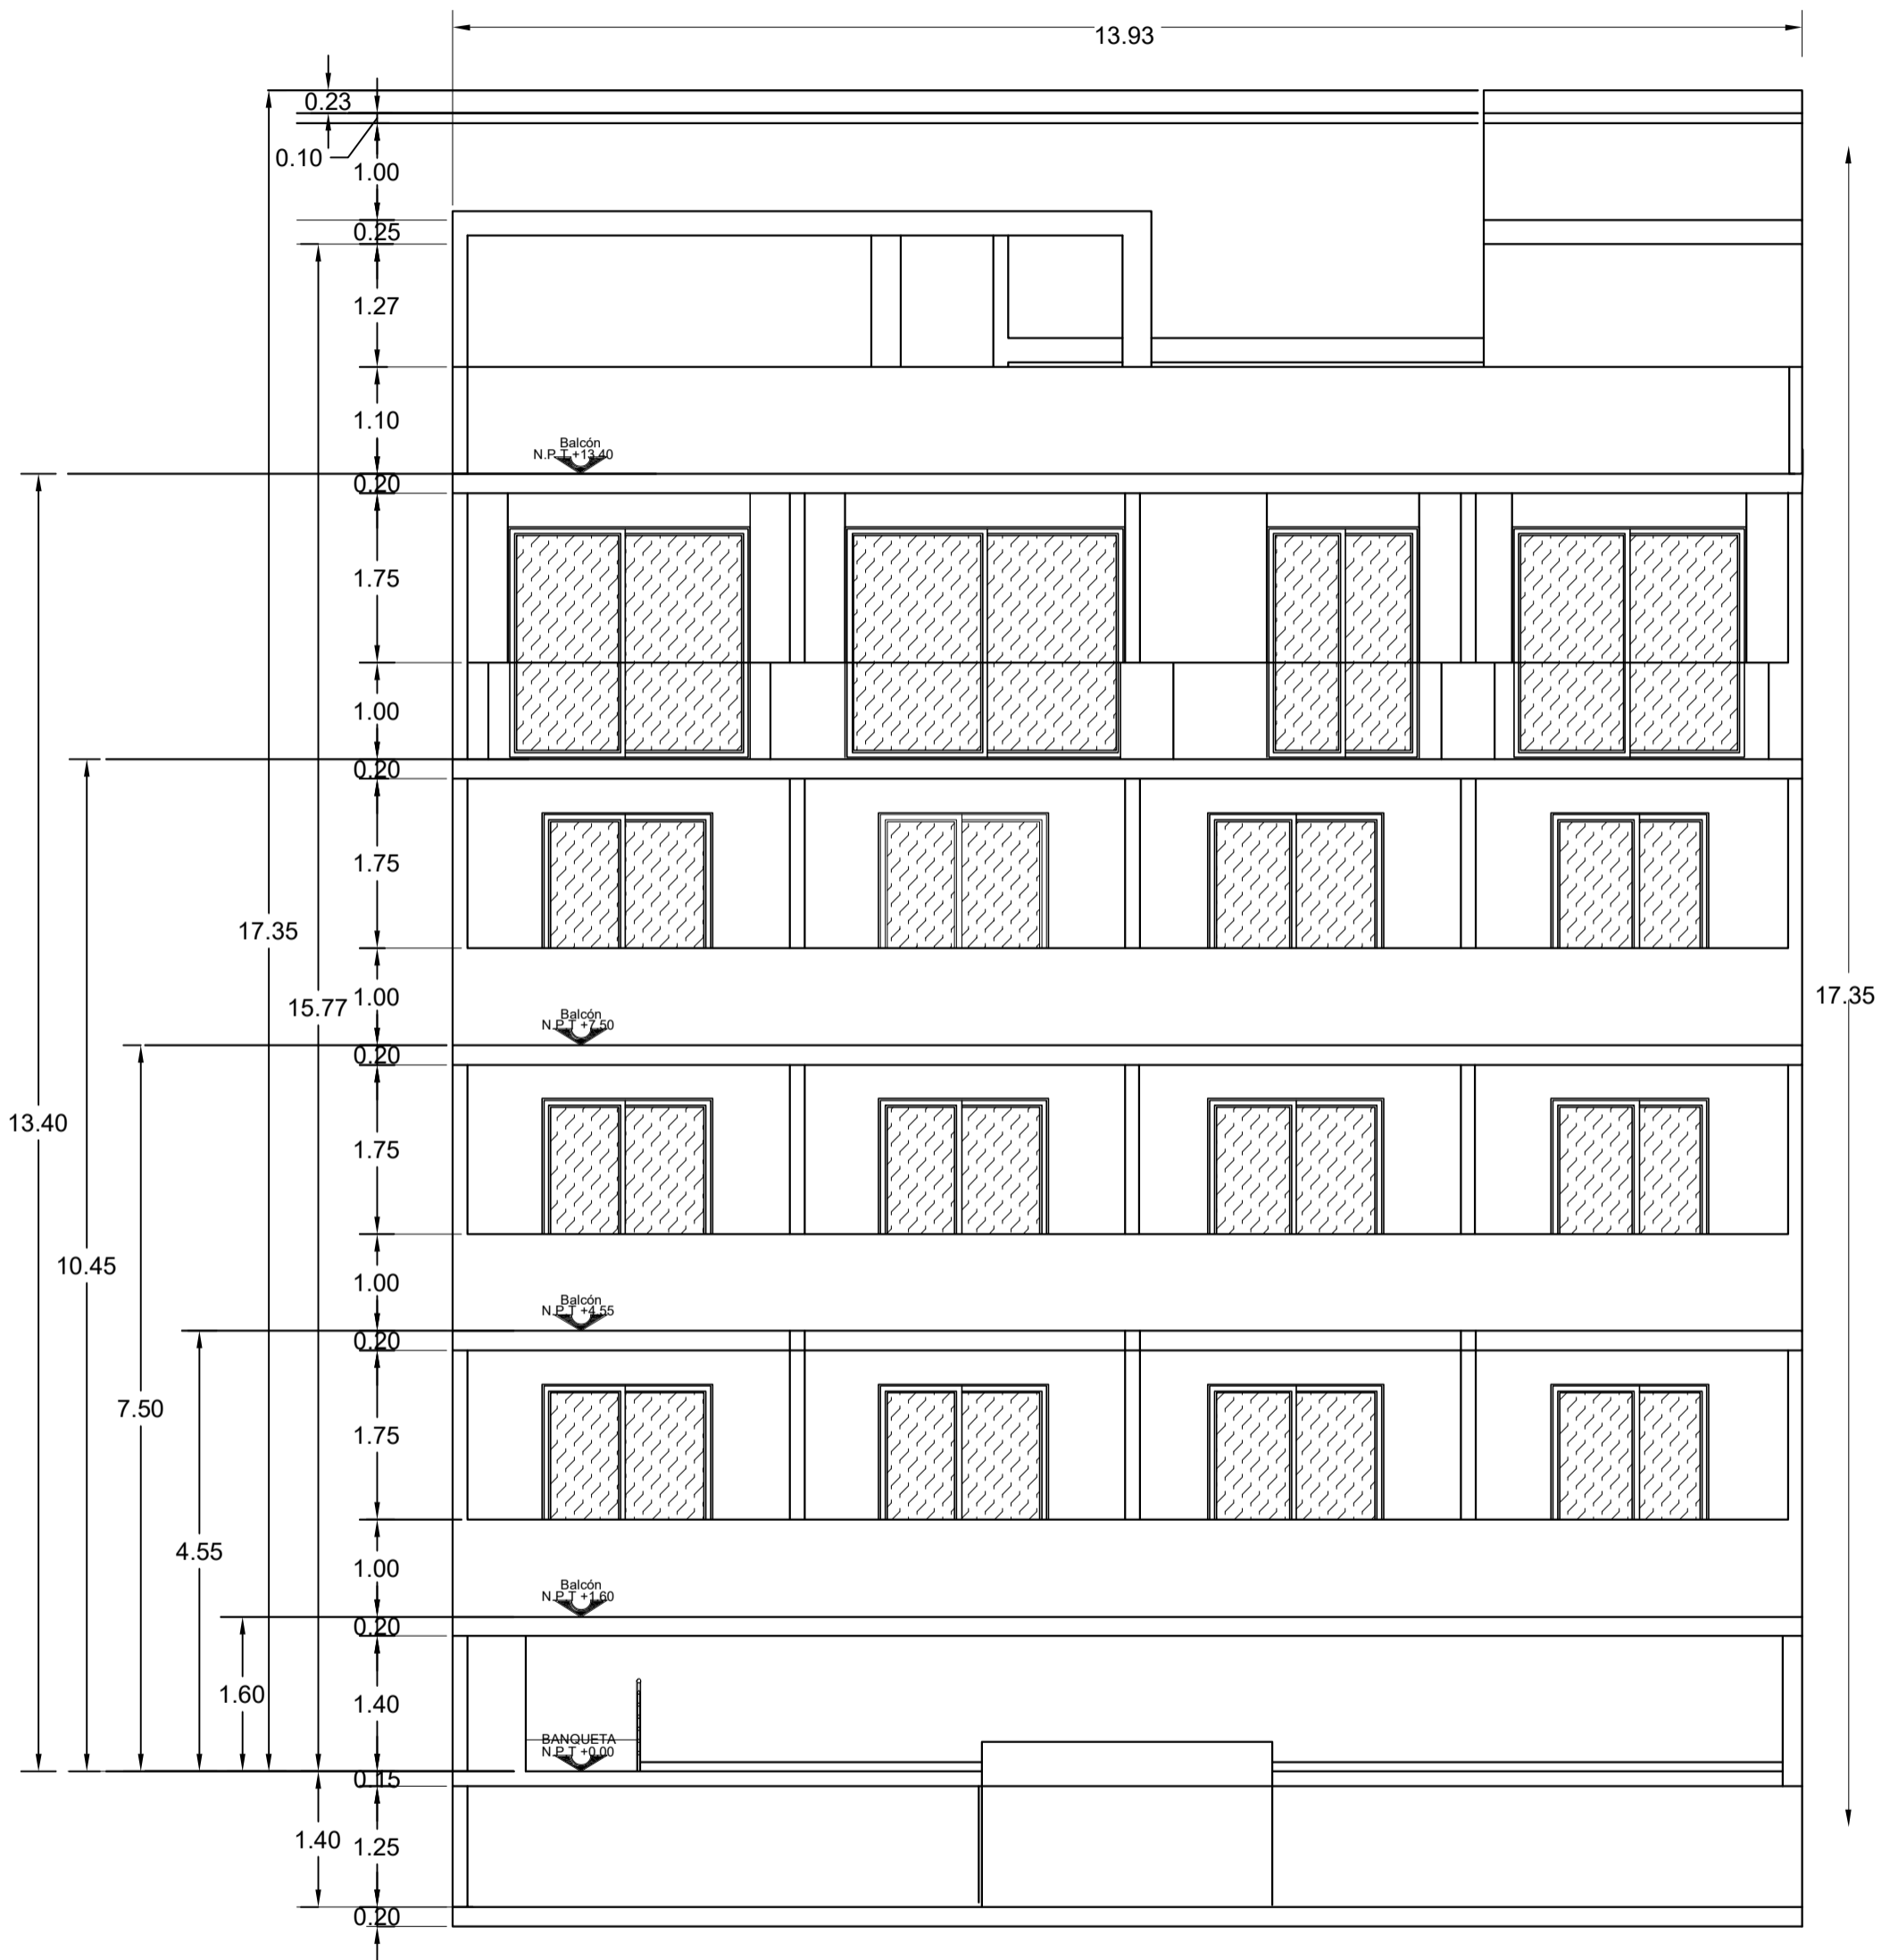

FACHADA NORTE
ARQUITECTONICO

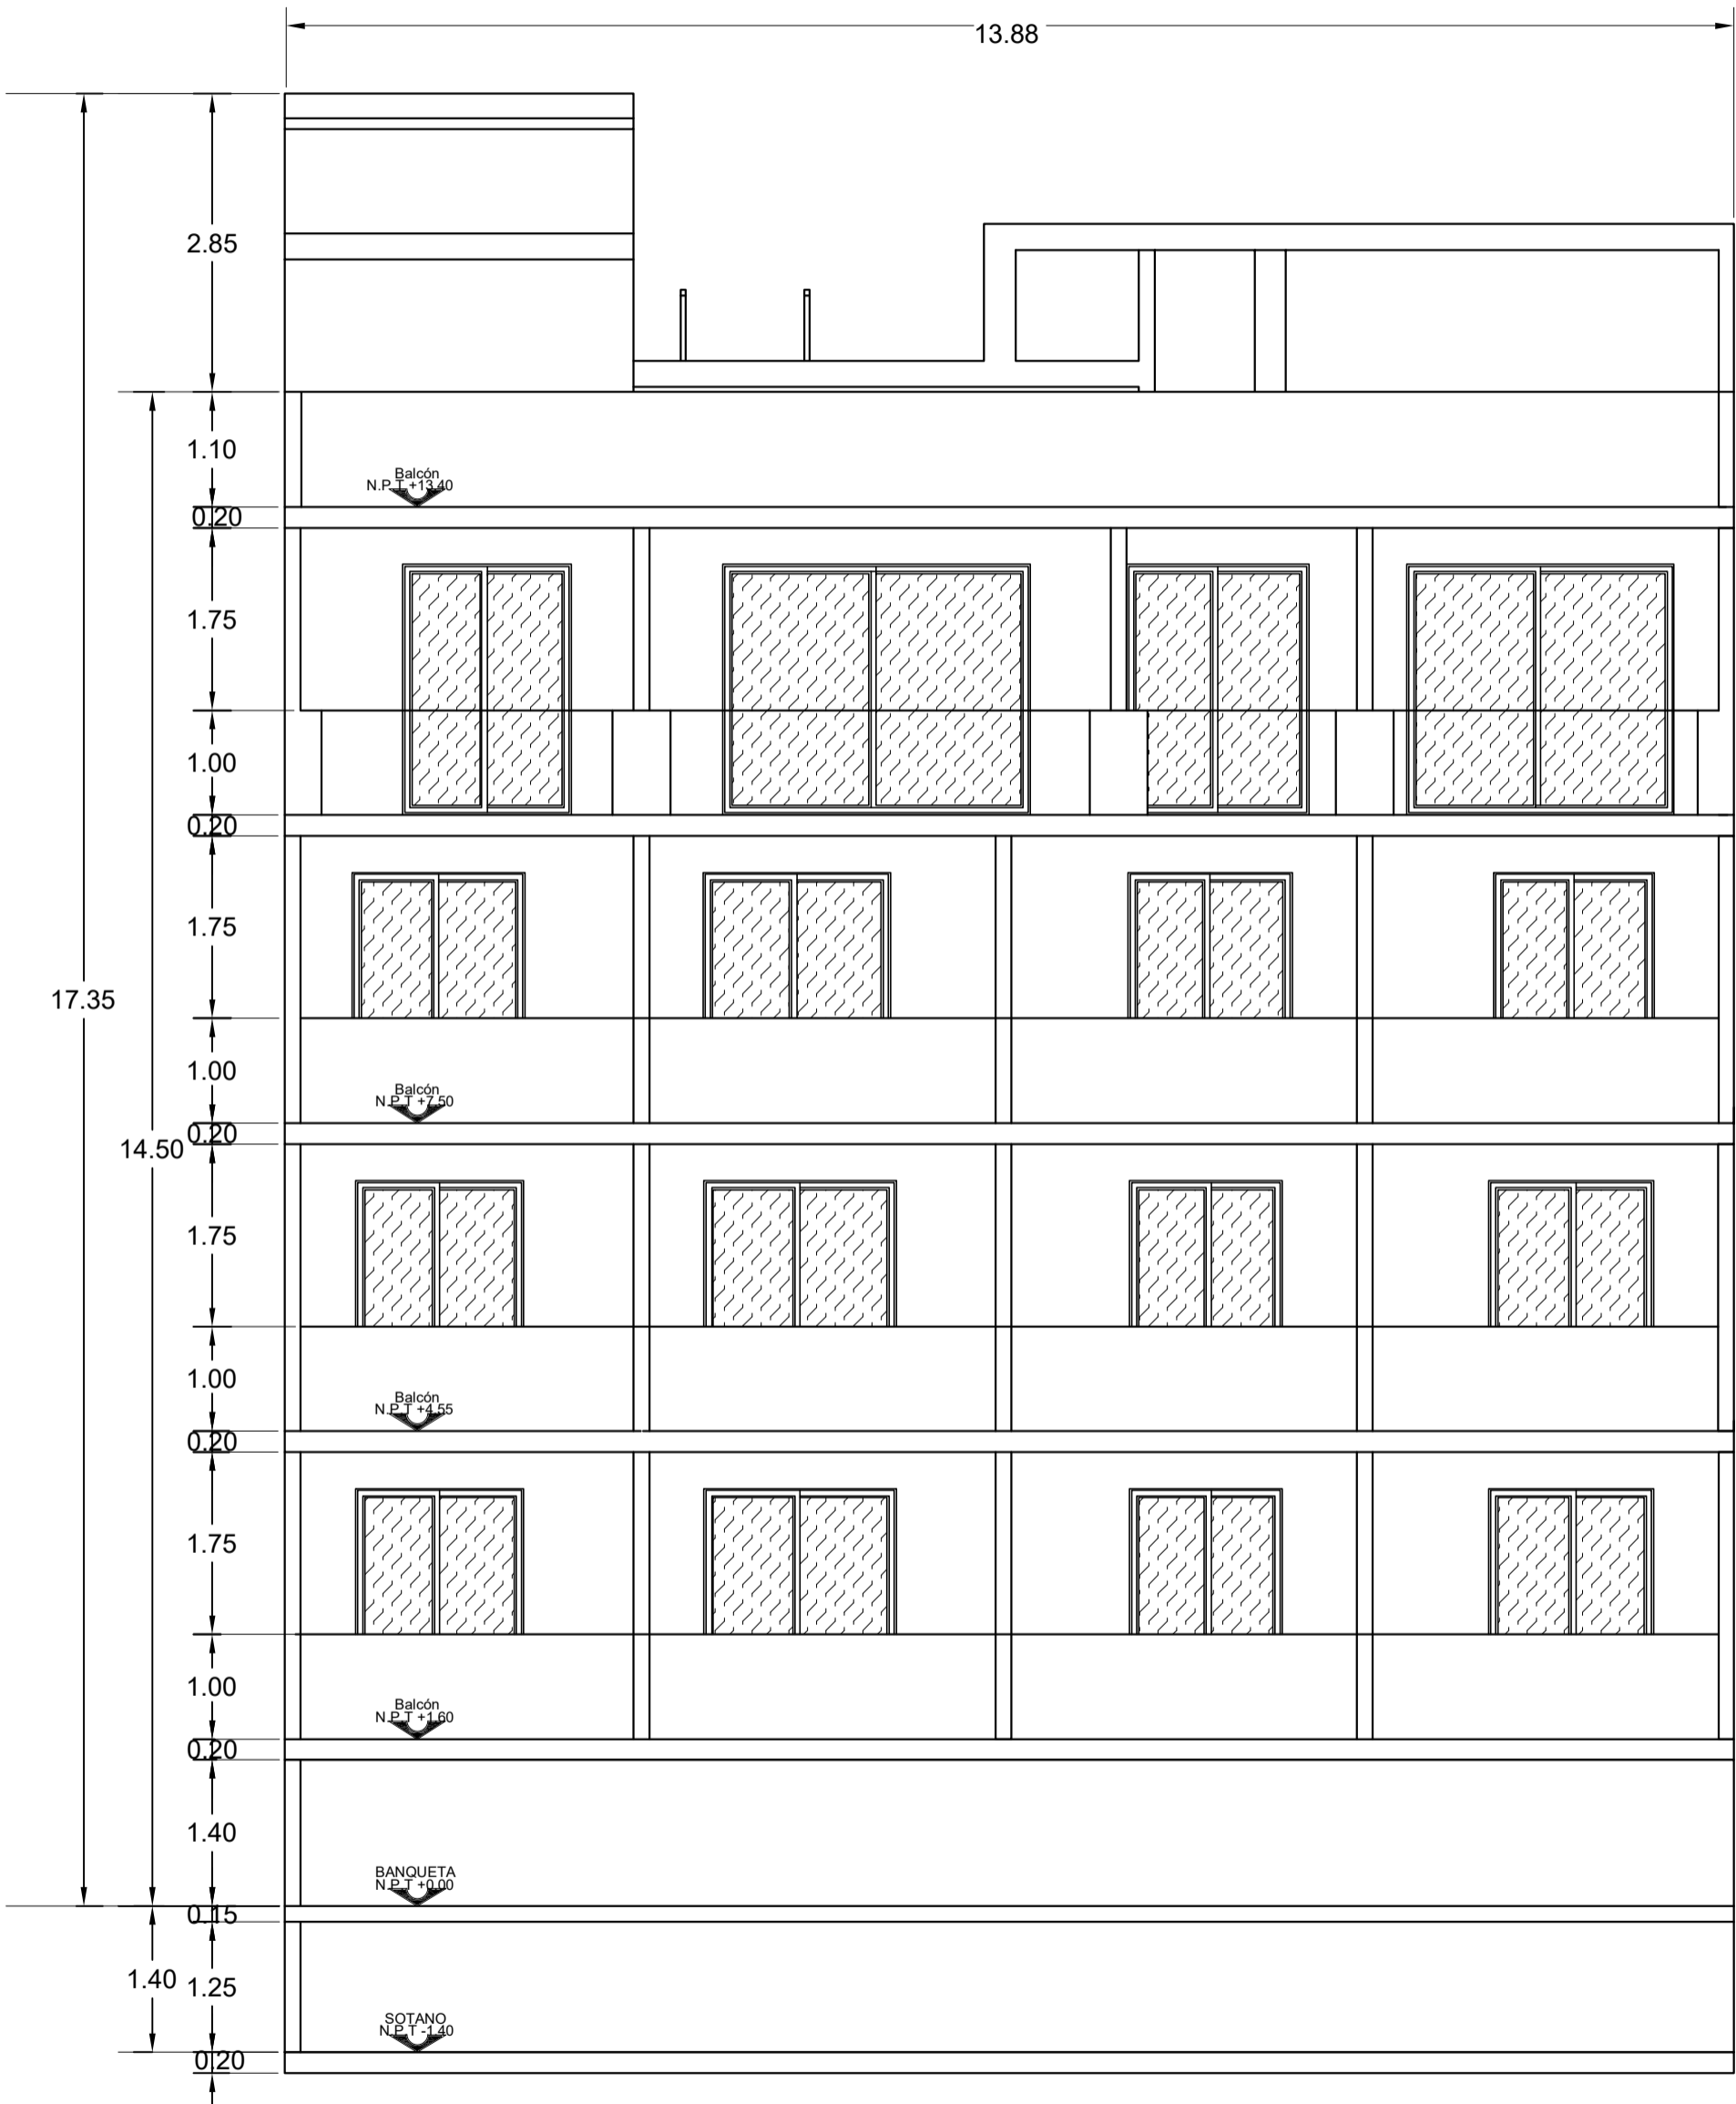

FACHADA SUR
ARQUITECTONICO